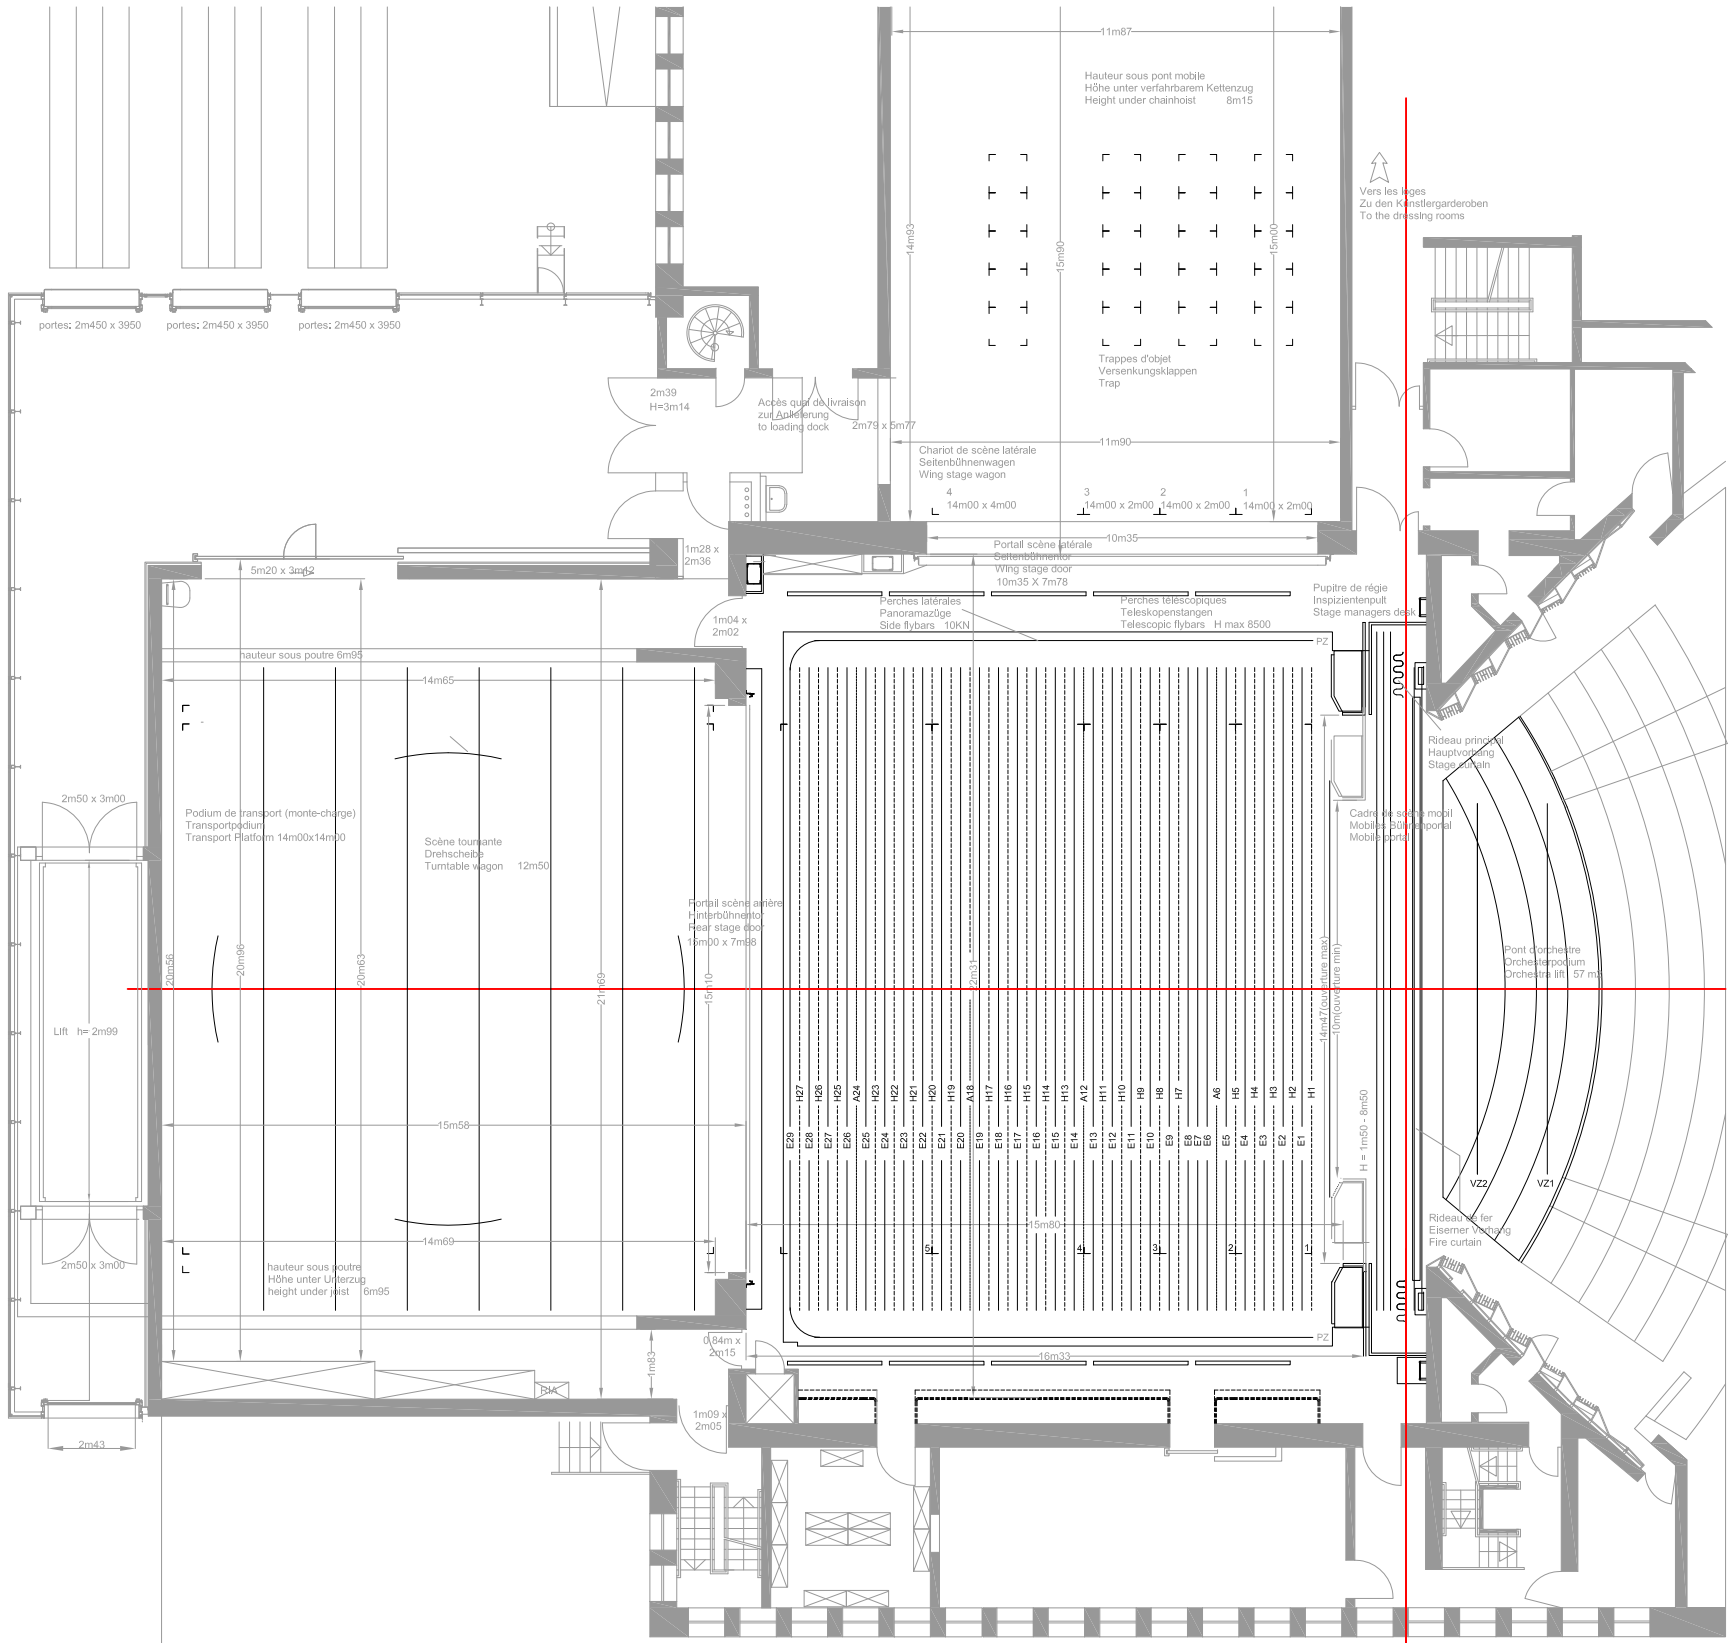

Vue en plan / Draufsicht / Plan view

Les dimensions sont indiquées en mètres
Die Massangaben sind in meter
Dimensions are in meters

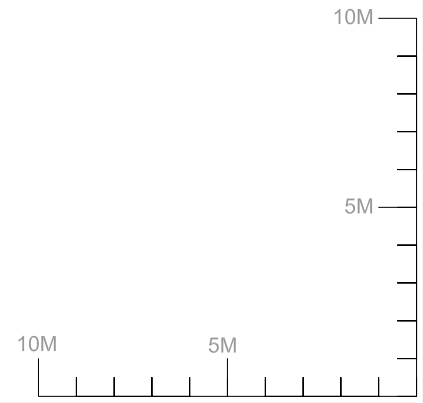

THEATRES DE LA VILLE DE LUXEMBOURG
Grand Théâtre
Théâtre des Capucins
VILLE DE LUXEMBOURG

Les Théâtres de la Ville de Luxembourg
1, Rp Robert Schuman
L–2525 LUXEMBOURG
Mail. tvl–bureautechnique@vdl.lu
Tel. +352 4796 3900
Fax. +352 4796 4011

TITLE		
PRODUCTION		
CLIENT		
DRAWN GF	APPROVED	JOB CODE.
DATE 07/2019		
SCALE 1/200 - A3		
DRG NO.		

STAGE TVL–GRANDE SALLE