Ville de Luxembourg
Grand Théâtre de la Ville

Grande Salle / Scène et étages

Bühne und Besteluhng / Stage and seats

01/2004 M 1:100

Grundriss / Coupe horizontale / Ground plan

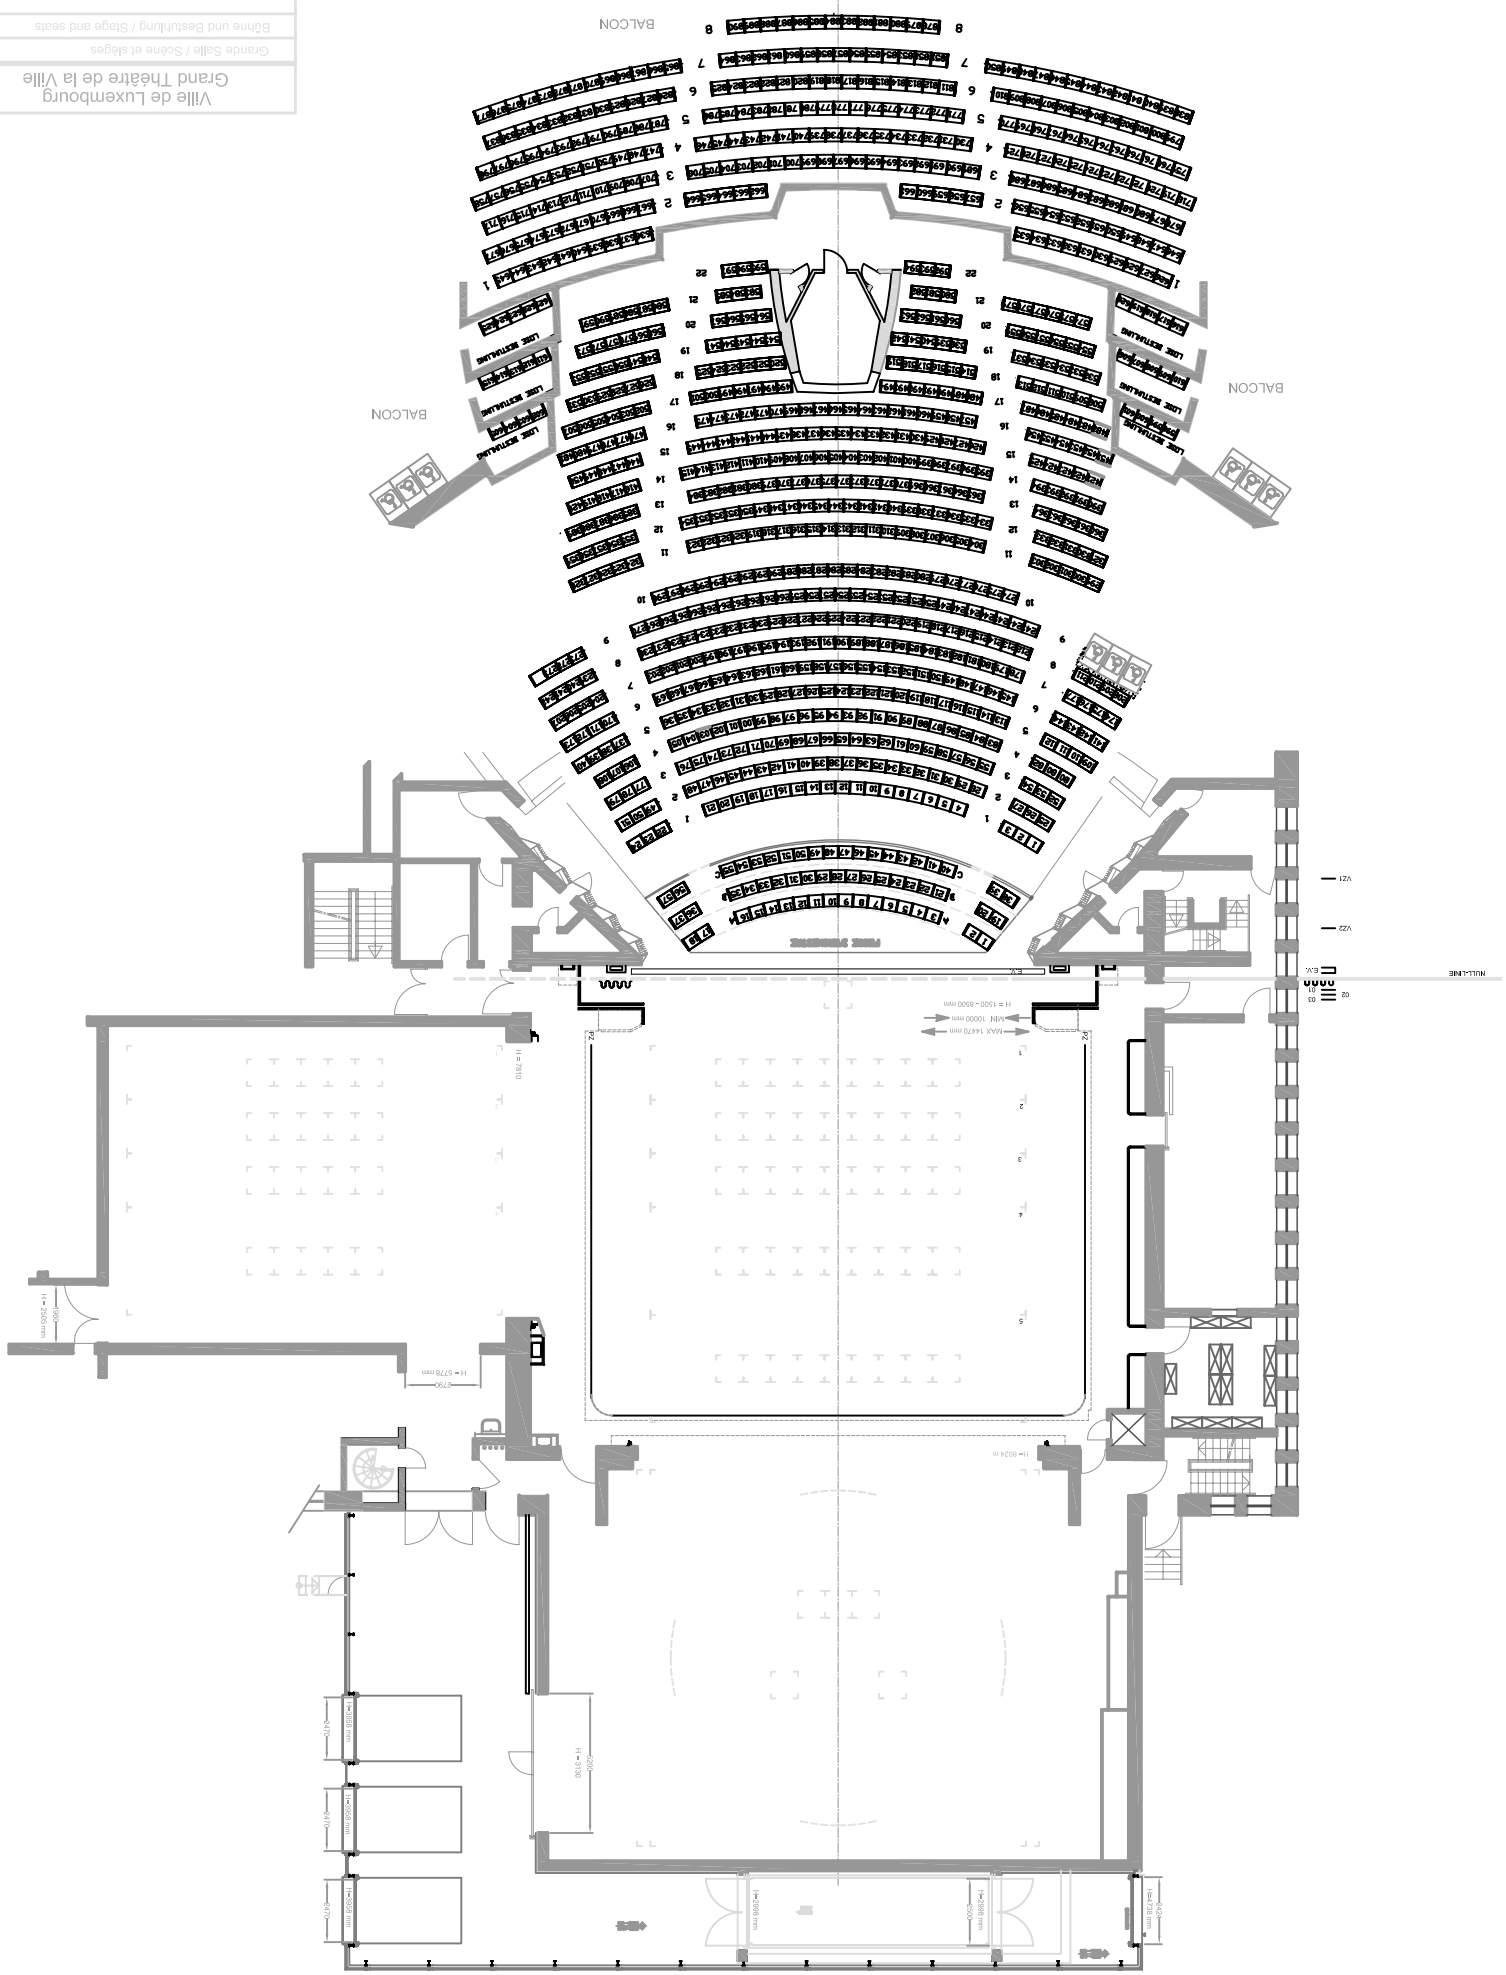
BALCON
BALCON
BALCON
LOGE SCHMALKE
LOGE SCHMALKE
LOGE SCHMALKE
LOGE SCHMALKE
NULLLINIE
VZ1
VZ2
H = 7910
H = 5720 mm
H = 2000 mm
H = 5100
H = 2000 mm
H = 2000 mm
H = 2000 mm